


JOUY - EN - JOSAS

harmonie

Cœur de Ville

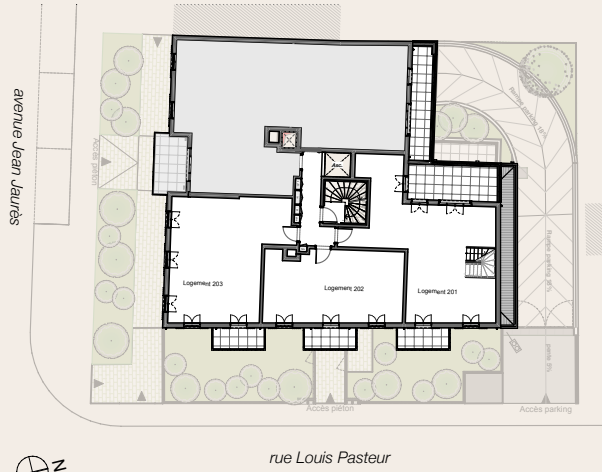


Séjour/Cuisine	56,6
Surfaces habitables	
Bureau	8,0
Chambre 1	18,4
Chambre 2	12,3
Sdb	4,4
Sde/WC	7,6
Dressing	2,5
WC	2,7
Dgt	6,0
TOTAL	118,5 m²
Balcon	
Surfaces extérieures	10,5
Balcon	7,7
TOTAL	18,2 m²

Indice : 0

12/02/2026

LOGEMENT TYPE T3 bis - DEUXIÈME ÉTAGE - APPARTEMENT N° 204-205

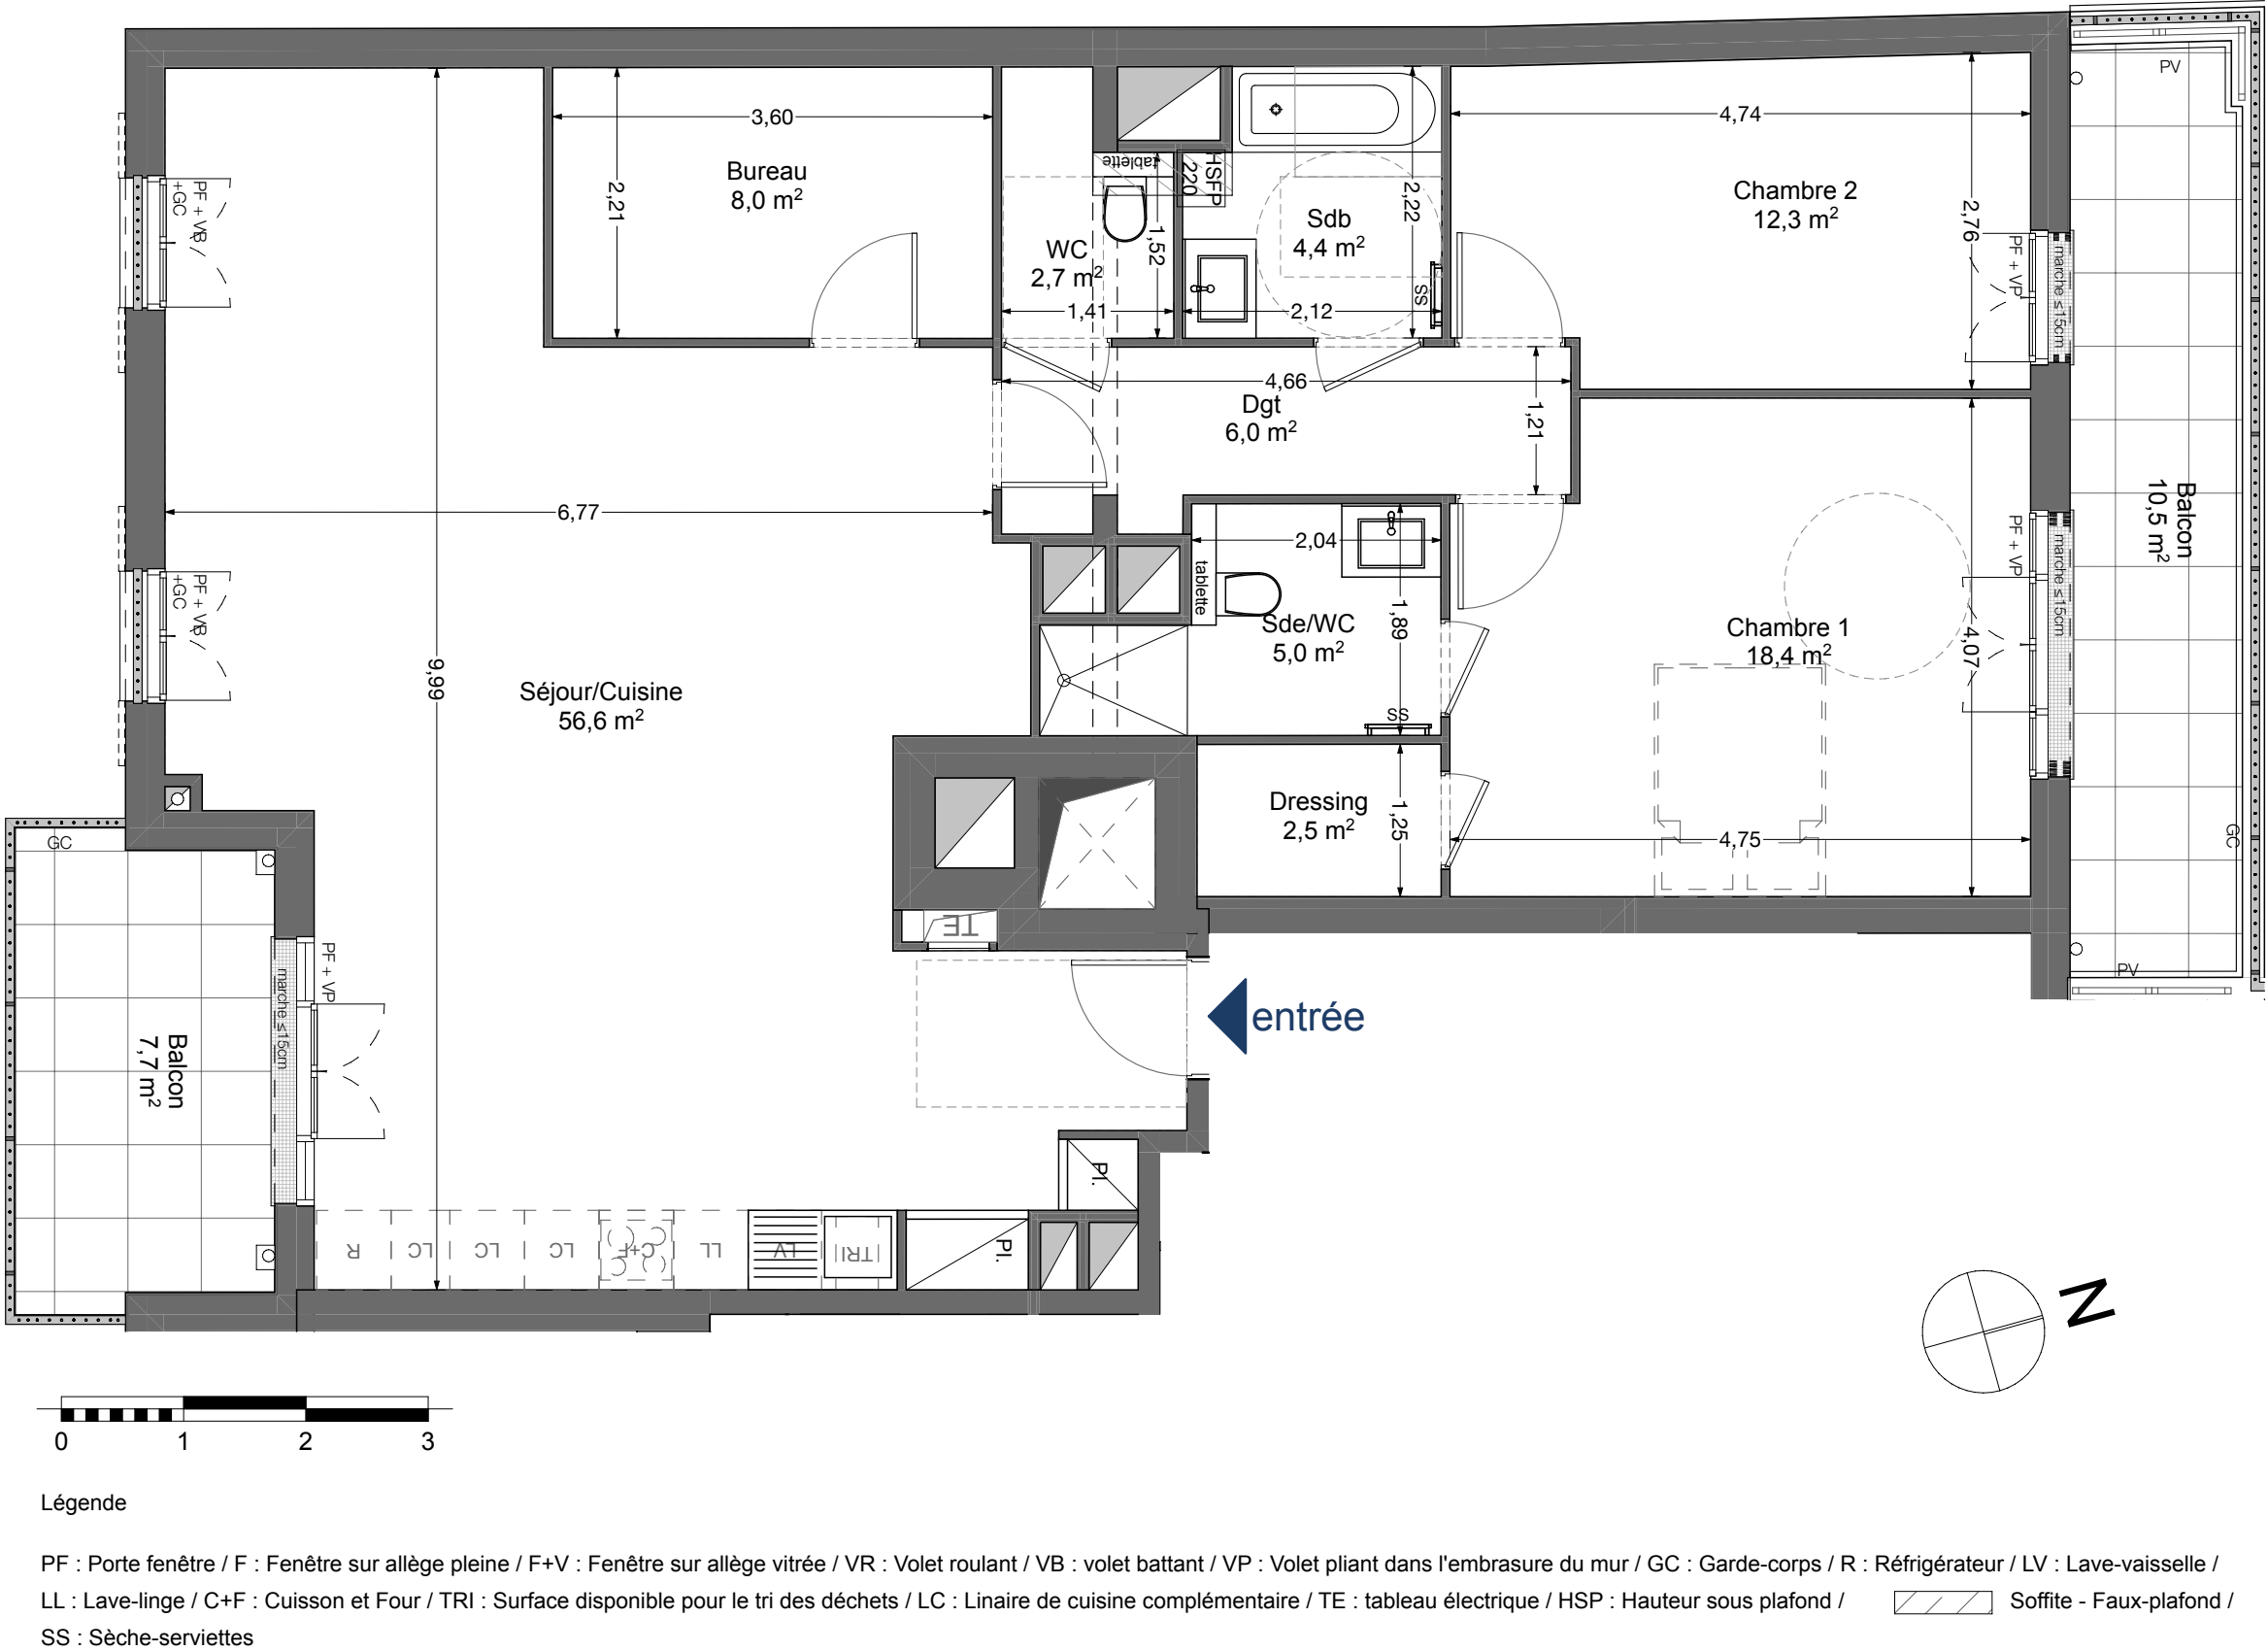

Les surfaces et les côtes indiquées, dimensionnelles ou arithmétiques, sont soumises aux tolérances règlementaires et contractuelles. Les soffites, faux-plafonds, rampants, gaines sont susceptibles d'évoluer en implantation, nombre et dimension. La hauteur sous soffites, faux-plafonds ou poutres est de 2m minimum. Les canalisations, retombées, regards ne sont pas figurés. Des modifications sont susceptibles d'être apportées à ce plan en fonction des impératifs administratifs, des contraintes techniques de conception et des tolérances d'exécution, tant en ce qui concerne les dimensions libres que les équipements et les réseaux divers, les appareillages sanitaires et électriques. Seuls seront fournis les équipements figurant sur le descriptif en annexe de l'acte de vente. Le calepinage des zones carrelées est donné à titre indicatif.